


ONTRUIMINGSPLATTEGROND

begane grond

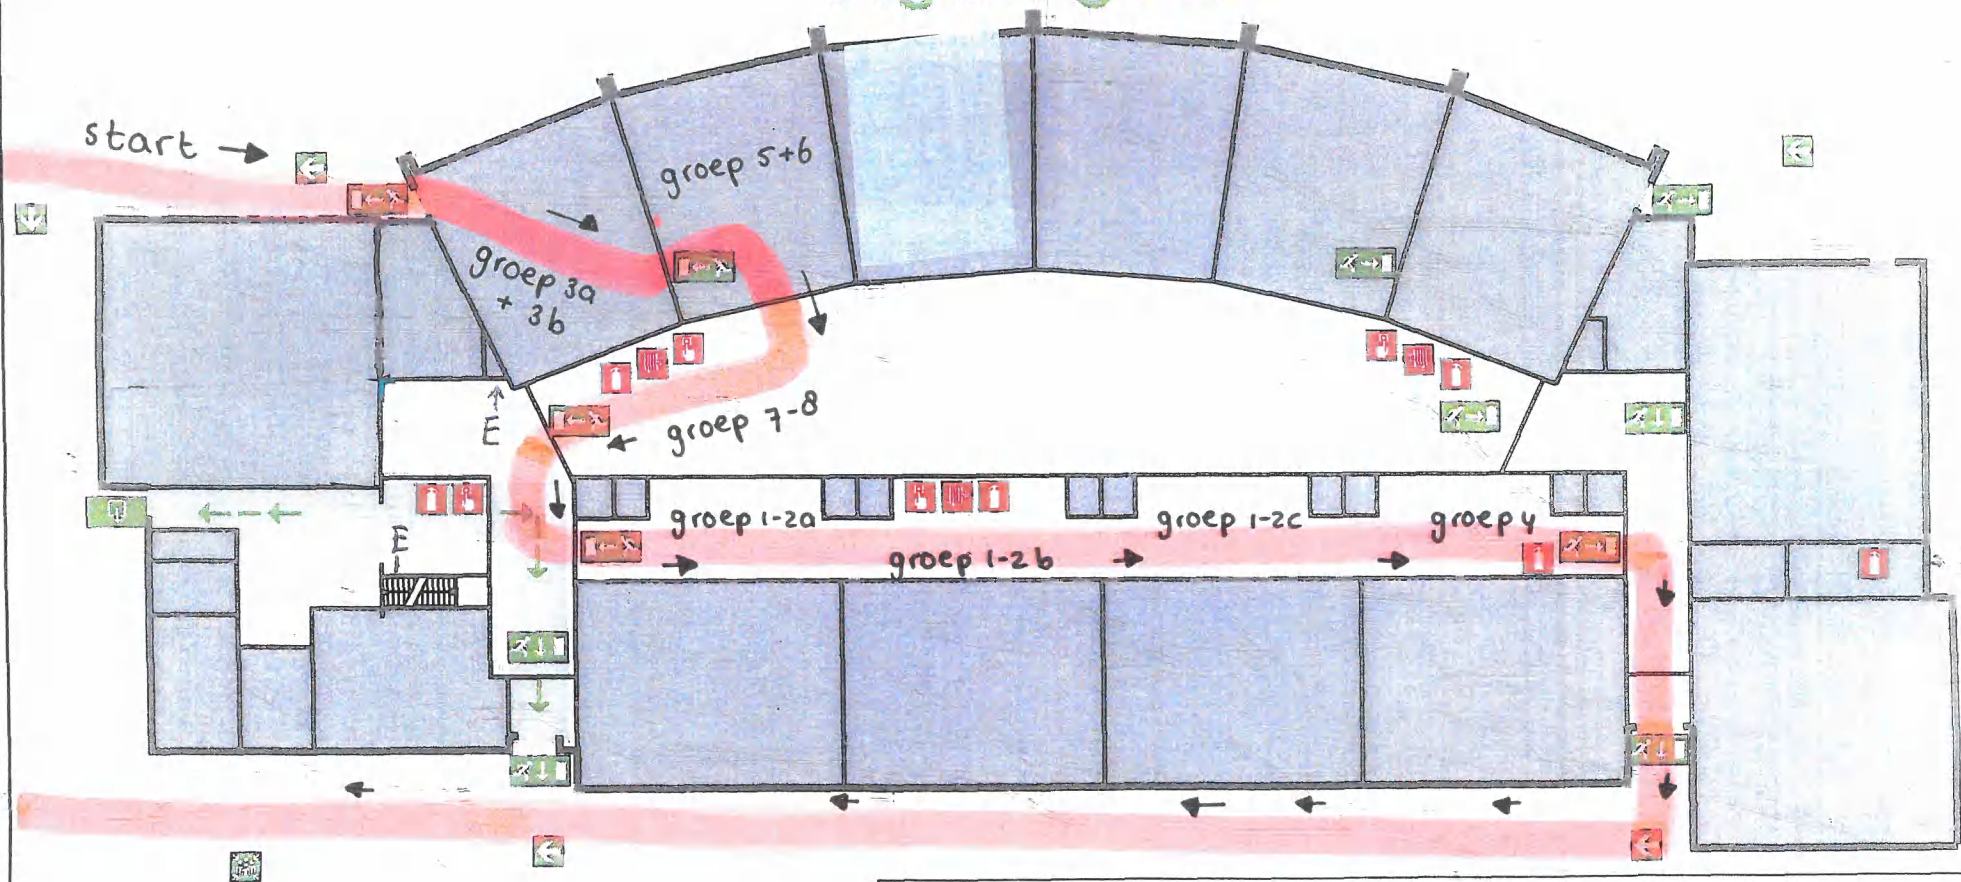

Don Boscoschool
te Wieringerwerf

LEGENDA

	VLUCHTRITE		VERZAMELPLAATS		BRANDMELDPUNT
	VLUCHTRICHTING		VLUCHTRITE		BRANDSLANGHASPEL
	(NOOD)UITGANG		VLUCHTRICHTING		BRANDBLUSSER
E	Elektriteitskast				Gas Kist